

# Culmia Can Mare

VIVIENDA ADAPTADA A MOVILIDAD REDUCIDA.

## Vivienda 2

Escalera / Portal  
Planta/s


B  
Planta Baja

## Superficies


|                                 |                            |
|---------------------------------|----------------------------|
| Útil interior aproximada        | 66,52 m <sup>2</sup>       |
| Útil exterior aproximada        | 54,35 m <sup>2</sup>       |
| <b>Construida cerrada</b>       | <b>77,25 m<sup>2</sup></b> |
| <b>Construida con E.Comunes</b> | <b>91,67 m<sup>2</sup></b> |

## Superficies útiles por estancia

|                        |                      |
|------------------------|----------------------|
| 1 Vestíbulo            | 4,83 m <sup>2</sup>  |
| 2 Estar-comedor-cocina | 30,94 m <sup>2</sup> |
| 3 Lavadero             | 3,00 m <sup>2</sup>  |
| 4 Dormitorio principal | 13,73 m <sup>2</sup> |
| 5 Dormitorio 2         | 7,62 m <sup>2</sup>  |
| 6 Baño 1               | 6,40 m <sup>2</sup>  |
| 7 Terraza exterior 1   | 17,84 m <sup>2</sup> |
| 8 Terraza exterior 2   | 8,58 m <sup>2</sup>  |
| 9 Jardín               | 27,93 m <sup>2</sup> |

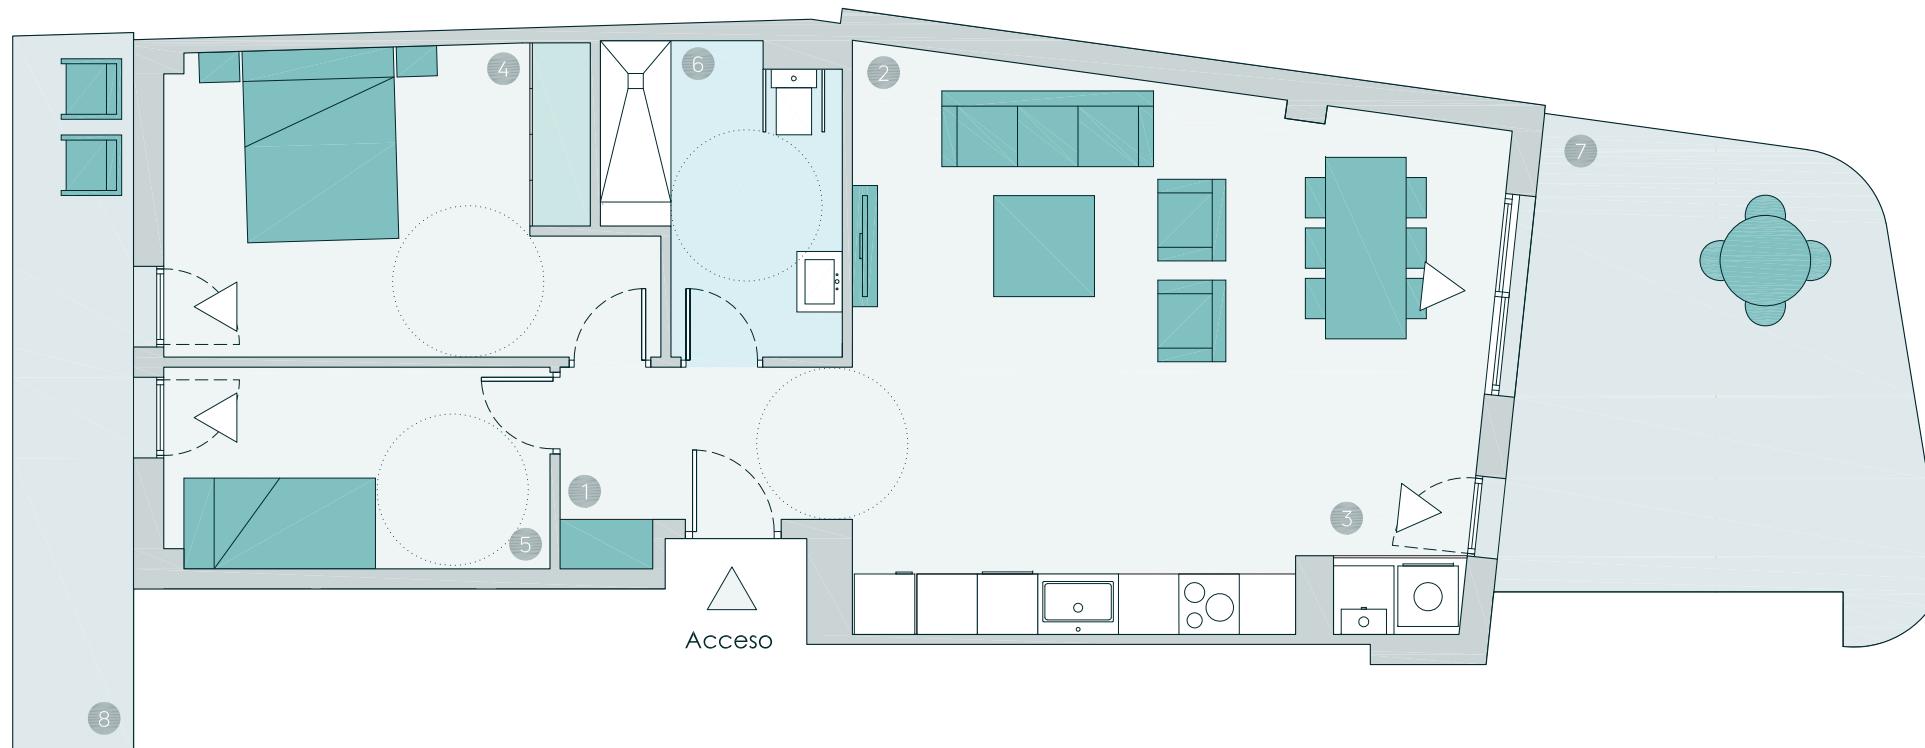

## Plano de conjunto

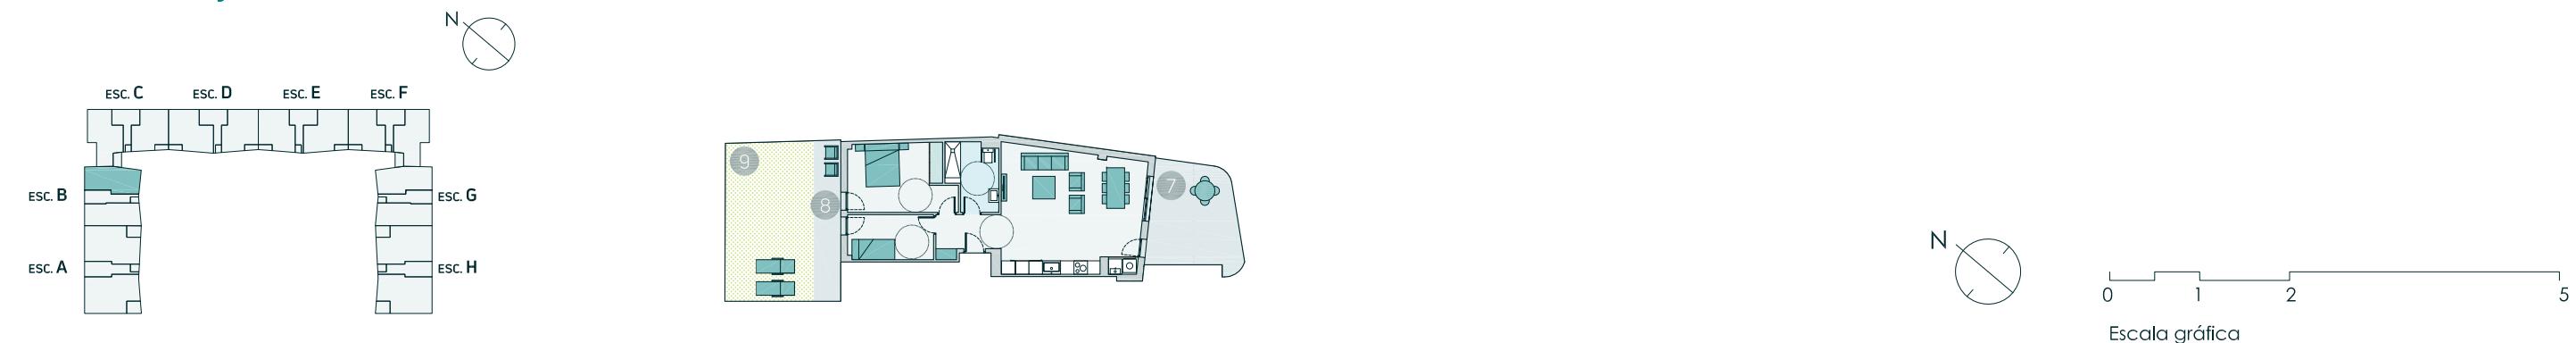

**Advertencia Legal.** La información gráfica contenida en este soporte es orientativa, elaborada a partir del proyecto básico del edificio, y no tiene carácter contractual, por lo que podrá ser modificada por la empresa promotora durante la ejecución de las obras por causas de índole técnica, jurídica y comercial. Asimismo, el mobiliario, la decoración, los elementos de ambientación y los electrodomésticos incluidos son de carácter decorativo y no son objeto de contratación.

Nº Edición 00  
Fecha 31/03/2022

**CULMIA**  
Destino, tu hogar